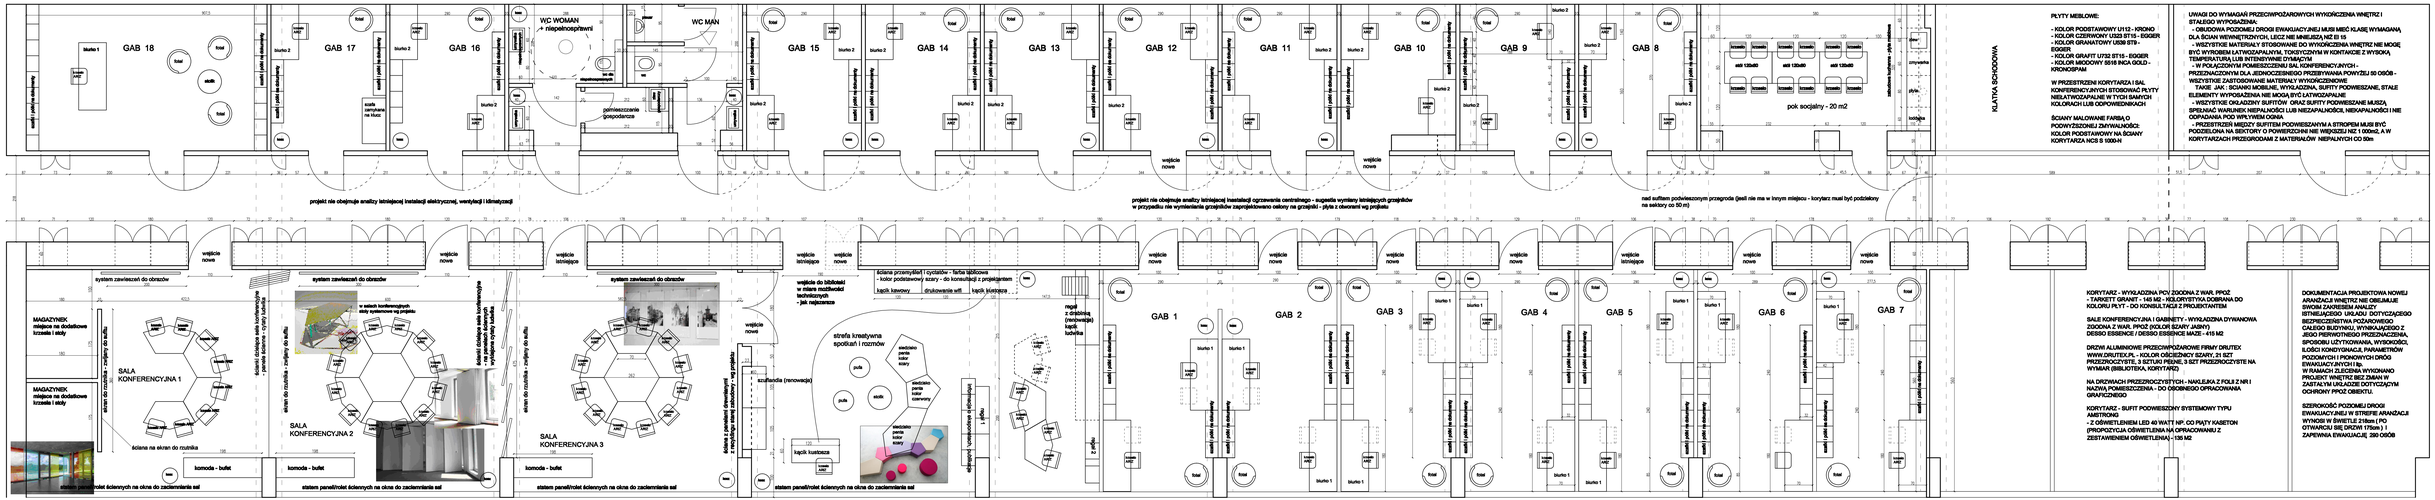
GAB 18
GAB 17
GAB 16
GAB 15
GAB 14
GAB 13
GAB 12
GAB 11
GAB 10
GAB 9
GAB 8
GAB 1
GAB 2
GAB 3
GAB 4
GAB 5
GAB 6
GAB 7
WC WOMAN
WC MAN
pomieszczenie gospodarcze
KLATKA SCHODOWA
pok socjalny - 20 m2
projekt nie obejmuje analizy istniejącej instalacji elektrycznej, wentylacji i klimatyzacji
projekt nie obejmuje analizy istniejącej instalacji ogrzewania centralnego - sugestia wymiany istniejących grzejników w przypadku nie wymieniania grzejników zaprojektowano celowy na grzejniki - płyta z otworami wg projektu
nad sufitem podwieszonym przegroda (jeśli nie ma w innym miejscu - korytarz musi być podzielony na sektory co 50 m)
system zawieszeń do obrazów
MAGAZYNEK miejsce na dodatkowe krzesła i stoły
ściana do rzutnika - zwijany ekran
ściana na ekran do rzutnika
SALA KONFERENCYJNA 1
SALA KONFERENCYJNA 2
SALA KONFERENCYJNA 3
komoda - bufet
stałem panel/rolet ściennych na okna do zaciemniania sal
w salach konferencyjnych stoły składane wg projektu
ścianki działowe sale konferencyjne - wysuwane ściany rozsuwane
strefa kreatywna spotkań i rozmów
szatnia/ka (renowacja)
kącik kuchcowa
regał z szafkami (renowacja) kącik kuchcowa
2 regały
schody zewnętrzne
Ściana przesuwna
Ściana przemysłowa
Ściana przemysłowa
Ściana przemysłowa