


**CZĘŚĆ I REMONT POMIESZCZEŃ BIBLIOTEKI IIITD PAN
NA POTRZEBY UTWORZENIA
INTEGRATORIUM INSTYTUTU HIRSZFELDA**

**CZĘŚĆ II REMONT POMIESZCZEŃ ADMINISTRACJI
I KORYTARZA I PIĘTRO IIITD PAN WE
WROCŁAWIU**

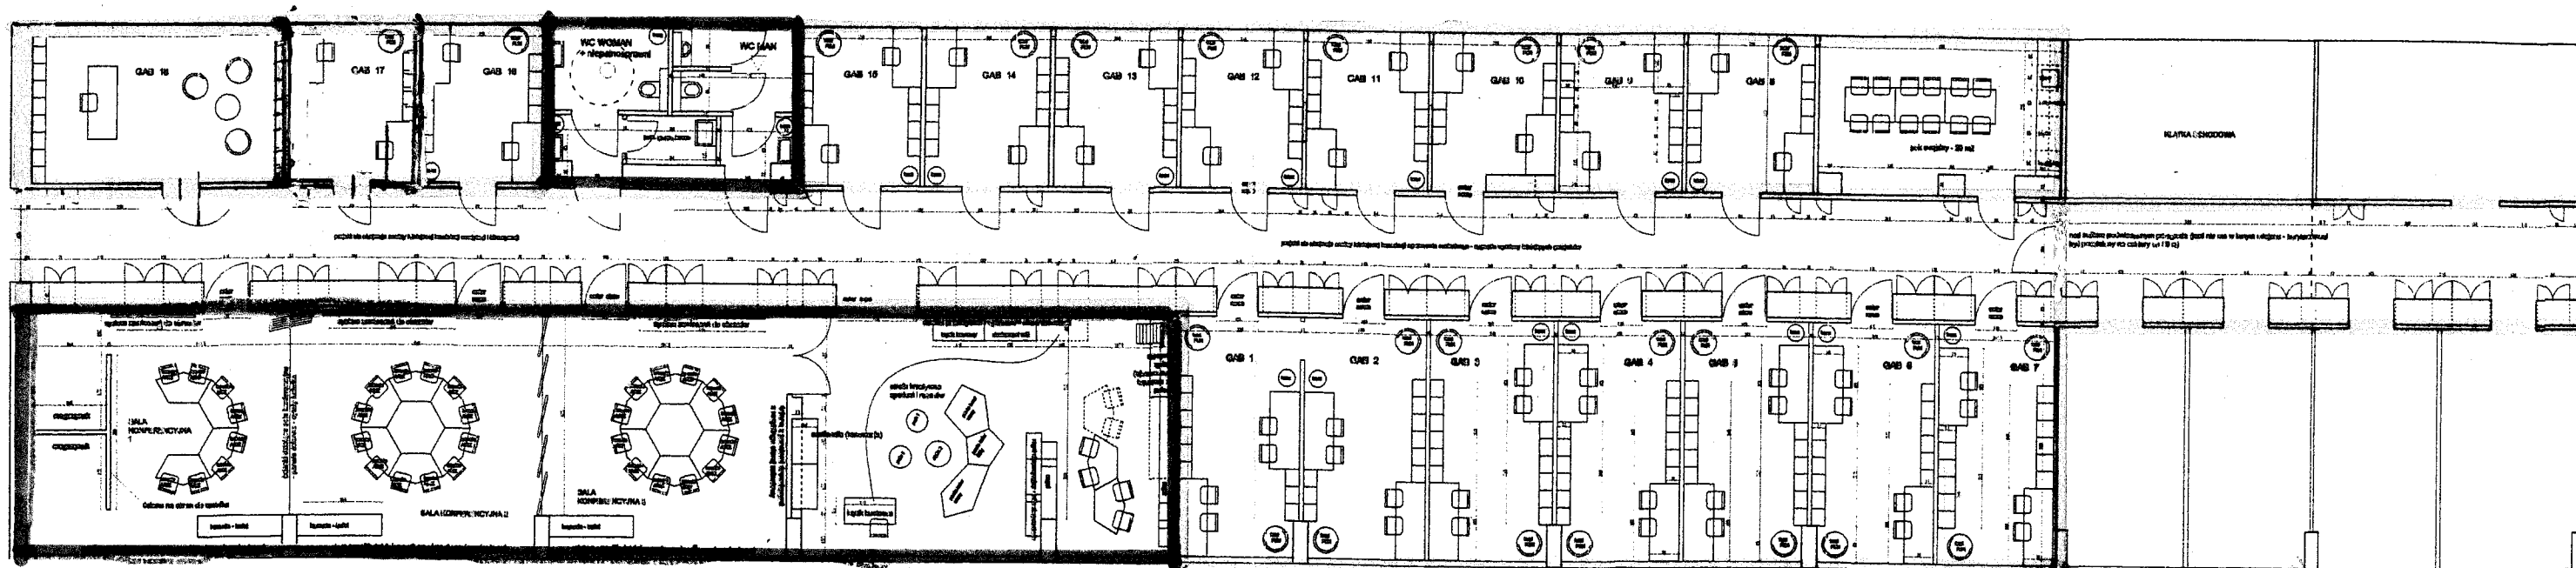

Pomieszczenie objęte remontem



CZĘŚĆ I



CZĘŚĆ II